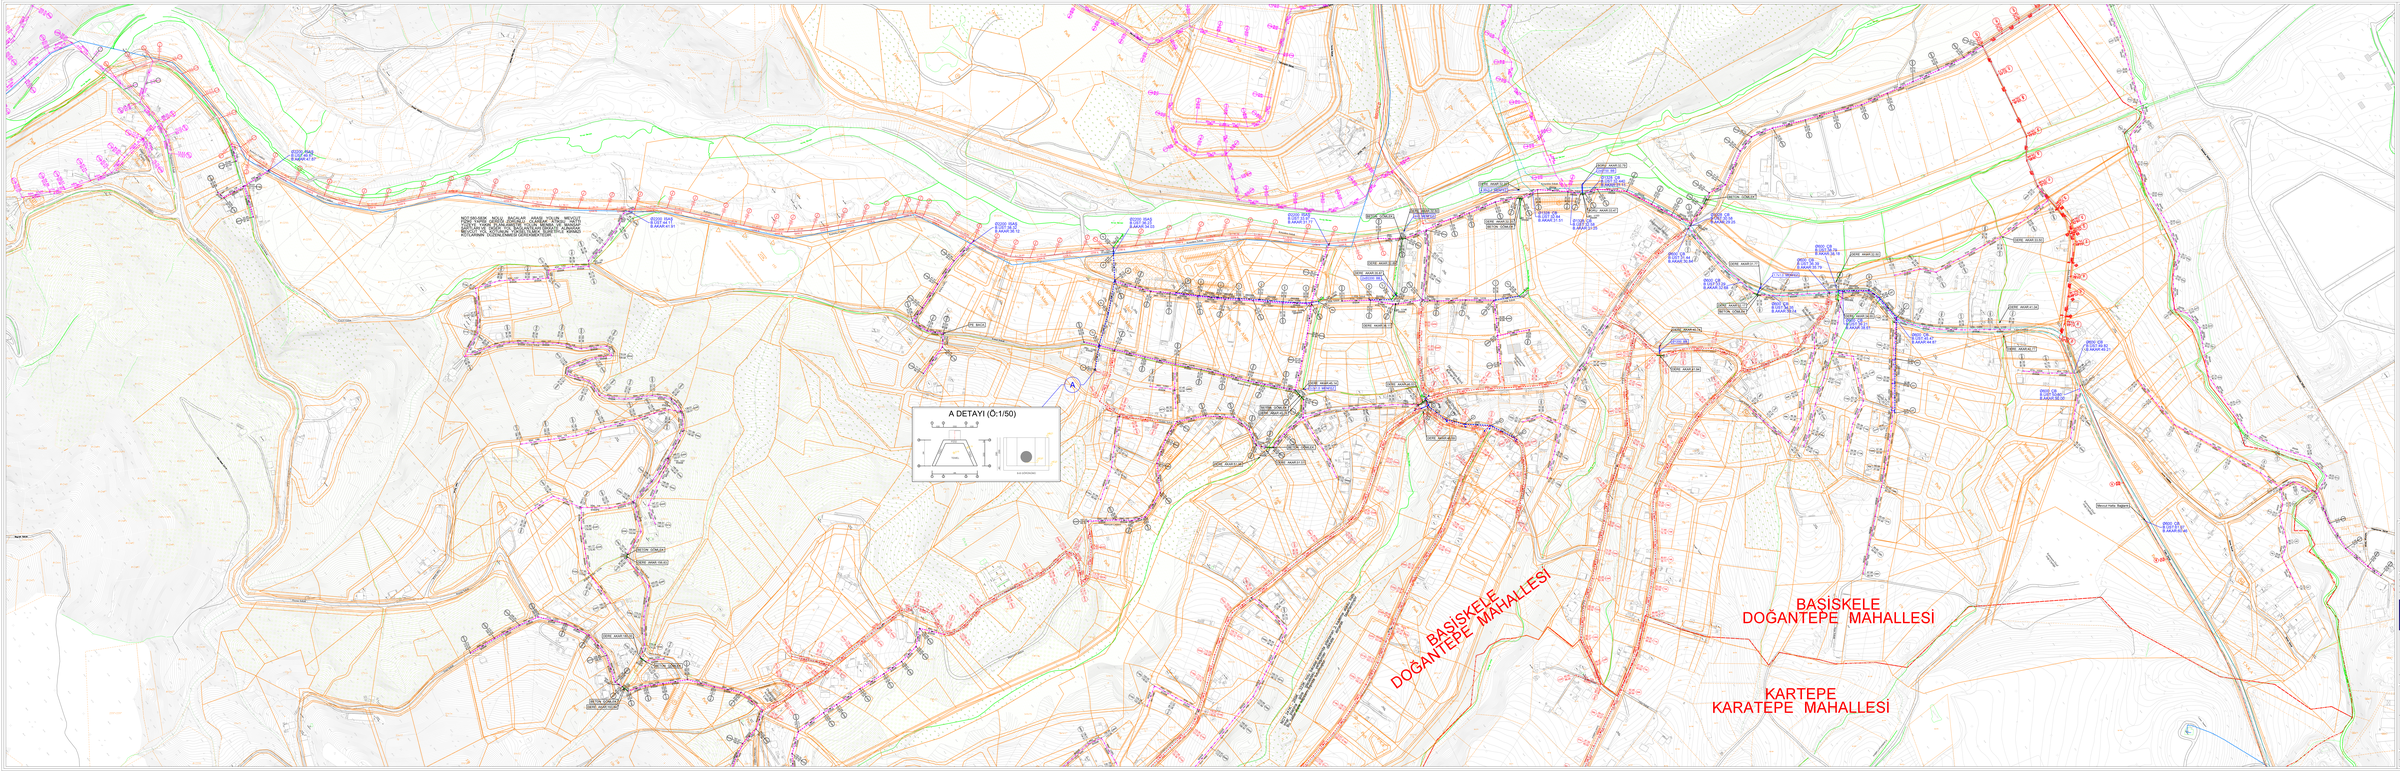

LEJANT

- PROJE KAPSAMINDA PLANLANAN 1. KADEME KANALİZASYON HATTI
- PROJE KAPSAMINDA PLANLANAN 2. KADEME KANALİZASYON HATTI
- PROJE KAPSAMINDA PLANLANAN YAĞMURSUYU HATTI
- MEVCUT KANALİZASYON SİSTEMİ (Bilgiler, elden alınan ölçüler esnasında yapılan ölçümler ve/veya kurum/kuruluşlardan temin edilen bilgiler doğrultusunda hazırlanmıştır. Bu çizelge güncelleme sırasında yapılacak ölçümlerle ve/veya bu kurum/kuruluşlardan mevcut hatlar yeniden kontrolü ile daha gerçekçi mevcut hatlara yansıtılacaktır. Kot değerleri projenin ilerlemesinde kesin olarak alınmalıdır.)
- MEVCUT KANALİZASYON SİSTEMİ
- PLANLANAN KANALİZASYON HATTI (ZEYTİ TİCARİ MAHALLESİ İÇİNDE KAPSAMINDA YAPIMI DEVAM EDEN)
- MEVCUT TAAŞ HATTI
- AYLOS ÇİÇ MEVCUT KAPAKLI PVC/KOM ÜMİLİ HATTI
- ÖNCE ÇİÇ DÖKME/ÇİÇ TEMİZ HATTI (KARTEPE KARATEPE MAHALLESİ'NİN PVC/KOM AKITMA TEMİZ İÇMESUYU TEMİZ VE KOLLEKTÖR HATTI
- KARAYOLU/YOLA SINIRI
- İLÇE/MAHALLE SINIRI
- PLANLANAN UYGARA BAĞLANTISI
- PLANLANAN UYGARA
- MEVCUT UYGARA
- BETON GÖMLEK

PAFTA ANAHTARI

NOTLAR:

1. DVS - DVR - YDR telli hazda sevada yönünce 1. bahse ekte hem ideal sitema göre gösterilmiş çalışmalar dikkate alınmıştır. Kesin ölçüler yapım aşamasında belirlenecektir.
2. DMK-DVS telli hazda mevcut yol sitema ölçü ve yapı şeridi mevcut sitema göre gösterilmiştir. Kesin ölçüler yapım aşamasında belirlenecektir.
3. Projede kullanılan koordinat sistemi ED50 3 derece dilim genişlikli 3 derece dilim genişlikli UTM projeksiyonudur.
4. Projede kullanılan kot sistemi mevcut belediyenin yayın hatlarını kullanılmış olmakla birlikte ve Yerebatan Sitema Başkanlığına verilmemektedir. Kot değerleri projenin ilerlemesinde kesin olarak alınmalıdır.

C.			
B.			
A.	REVİZYON	YAPAN	ONAY

KOCAELİ BÜYÜKŞEHİR BELEDİYE BAŞKANLIĞI İZNİT SU VE KANALİZASYON İDARESİ GENEL MÜDÜRLÜĞÜ

BAŞİSKELE İLÇESİ DOĞANTEPE MAHALLESİ MEVKİİ ATIKSU-YAĞMURSUYU UYGULAMA PROJESİ

PROJELER DAİRE BAŞKANLIĞI

YAPAN	İNCELEYEN	İNCELEYEN
...../...../2017	...../...../2017	...../...../2017
Mehmet Sadettin YILMAZ Makina Mühendisi	Aydın KURT Kamil Proje Şefi	Eyüp ŞİRİN Projeler Şube Müdürü
TASDİP ...../...../2017	ONAY Genel Müdür a. ...../...../2017	
Semih TURAN Projeler Dairesi Başkanı	Alaaddin ALKAÇ Teknik Genel Müdür Yrd.	

Ölçek	Proje No	Pafta No
1/1000		1-6