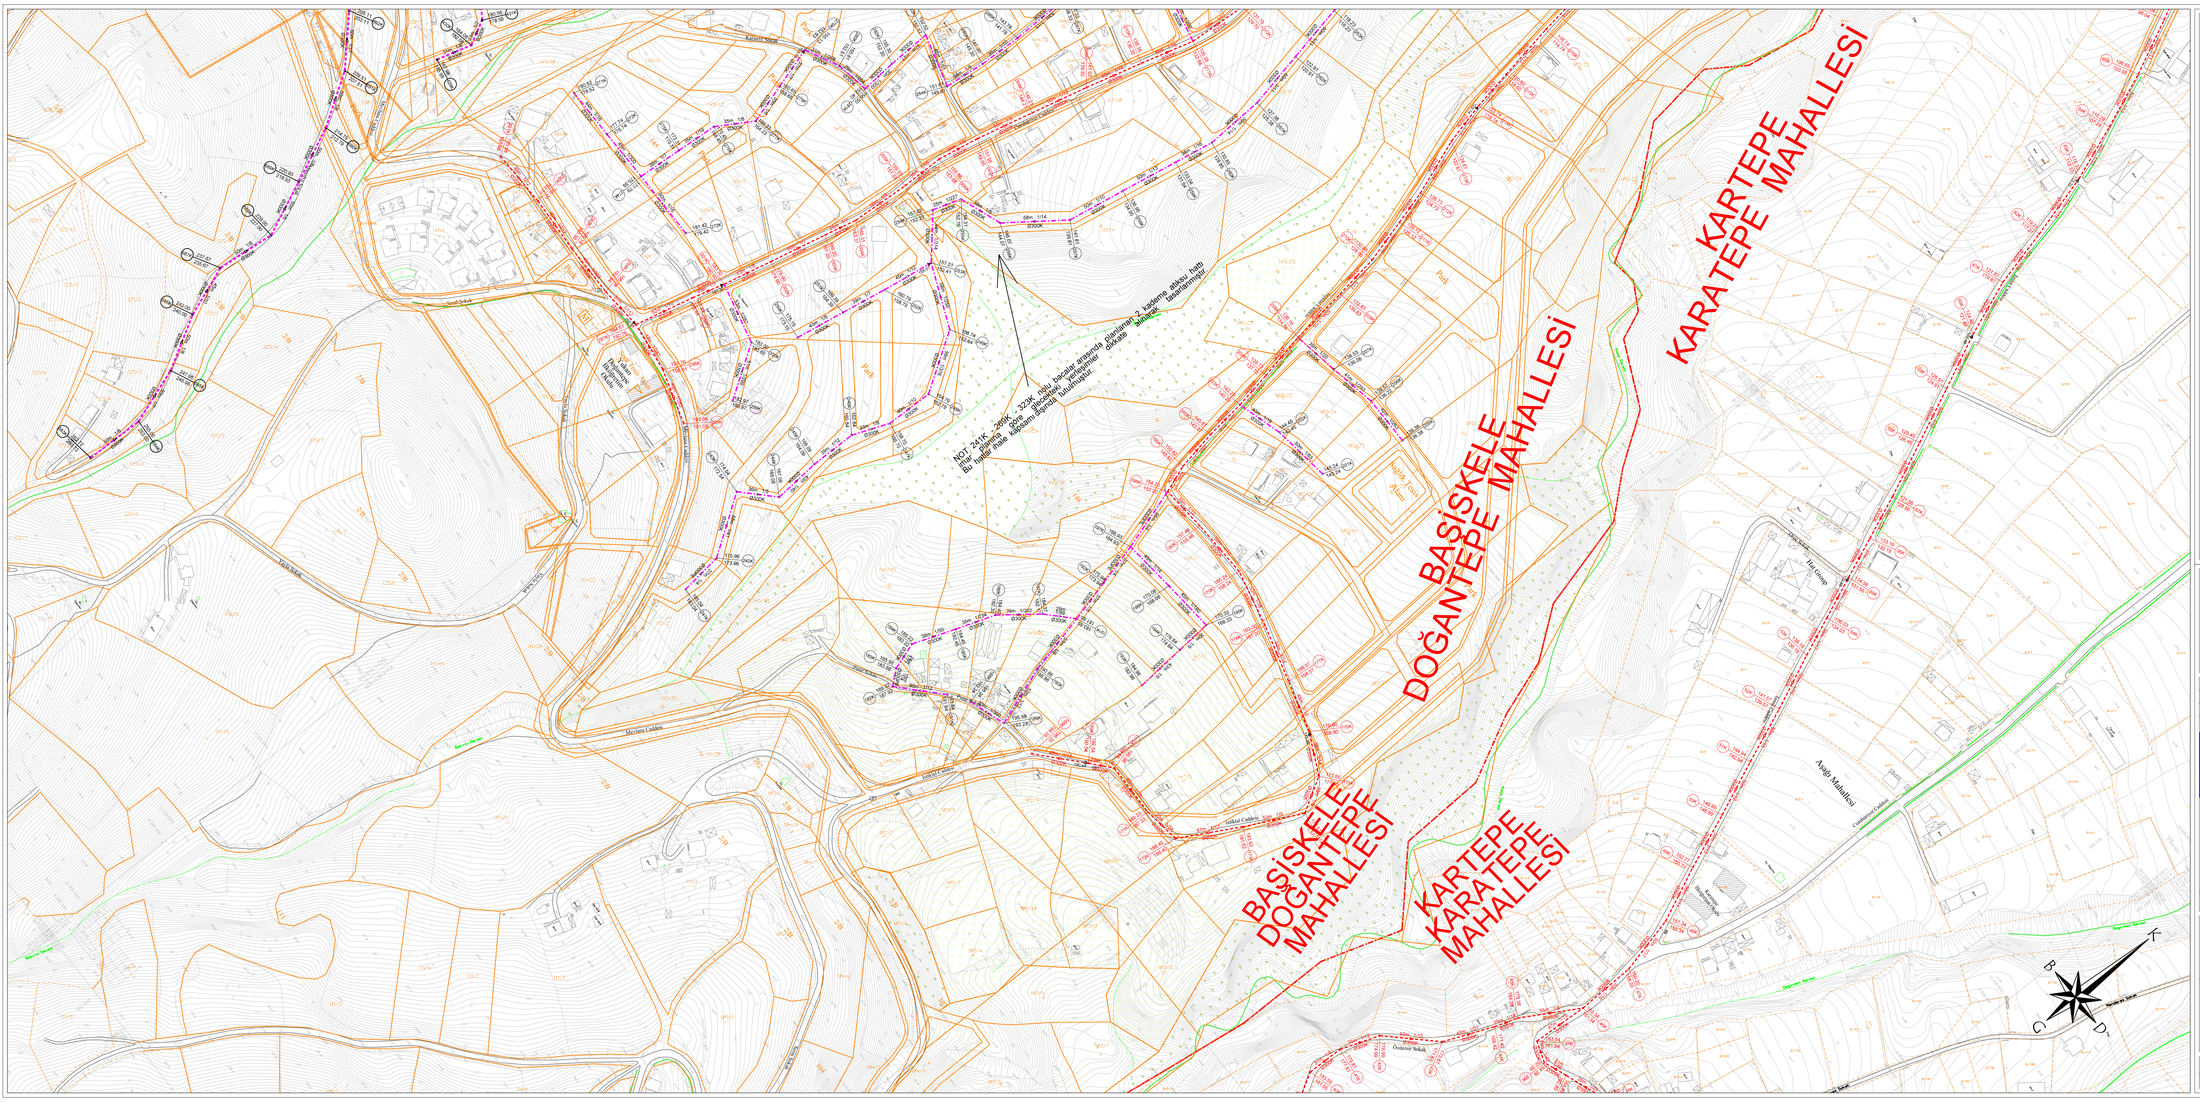

LEJANT

- PROJE KAPSAMINDA PLANLANAN 1. KADEME KANALİZASYON HATTI
- PROJE KAPSAMINDA PLANLANAN 2. KADEME KANALİZASYON HATTI
- PROJE KAPSAMINDA PLANLANAN YAĞMURSUYU HATTI
- MEVCUT KANALİZASYON SİSTEMİ (Bölgenin atıksu altyapı sistemi genel olarak bölgenin tamamını kapsayacak şekilde çözülmüştür. Mevcut hatlar ile ilgili bilgiler Başiskele Şube Müdürlüğünde ile yapılan görüşmeler neticesinde projeye işlenmiştir. Bu iş kapsamında mevcut hatlar yerinde korunacak olup gelecekte mevcut hatlarını yenilenmesi durumunda projeler esas alınacaktır.)
- MEVCUT KANALİZASYON SİSTEMİ
- PLANLANAN KANALİZASYON HATTI (2016 YILI MUNTELİF İŞLER KAPSAMINDA YAPIMI DEVAM EDEN)
- MEVCUT İSAS HATTI
- Ø1328 ÇB MEVCUT SAPANCA-YUVACIK İSALE HATTI
- Ø600 ÇB İÇMESUYU TERFİ HATTI (KARTEPE 3.KOYTK-ARSLANBEY-YUVACIK ARITMA TESİSİ İÇMESUYU TERFİ VE KOLLEKTÖR HATTI
- KADASTRO/İMAR SINIRI
- İLÇE-MAHALLE SINIRI
- PLANLANAN IZGARA BAĞLANTISI
- PLANLANAN IZGARA
- MEVCUT IZGARA

PAFTA ANAHTARI

NOTLAR:

1. Bu proje uygulanmadan önce özel mülkiyetten geçen hatların kamulaştırma işlemleri Emlak ve İstimlak Dairesi Başkanlığınca tamamlanmalıdır. Aksi takirde projenin bu kısımlarında inşaat çalışmalarına başlanmamalıdır.

REVİZYON	YAPAN	ONAY	TARİH
C.			
B.			
A.			

KOCAELİ BÜYÜKŞEHİR BELEDİYE BAŞKANLIĞI
İZMİT SU VE KANALİZASYON İDARESİ
GENEL MÜDÜRLÜĞÜ

BAŞİSKELE İLÇESİ DOĞANTEPE MAHALLESİ MEVKİİ ATIKSU-YAĞMURSUYU UYGULAMA PROJESİ

PROJELER DAİRE BAŞKANLIĞI

YAPAN	İNCELEYEN	İNCELEYEN
...../...../2017	...../...../2017	...../...../2017
Mehmet Sadettin YILMAZ Makine Mühendisi	Kadir KURT Kanal Proje Şefi	Eyüp ŞEN Projeler Şube Müdürü

TASVİP	ONAY
...../...../2017	Genel Müdür a. ...../...../2017
Semih TURAN Projeler Dairesi Başkanı	Alaeddin ALKAÇ Teknik Genel Müdür Yrd.

Ölçek	Proje No	Pafta No
1/1500		2/4