


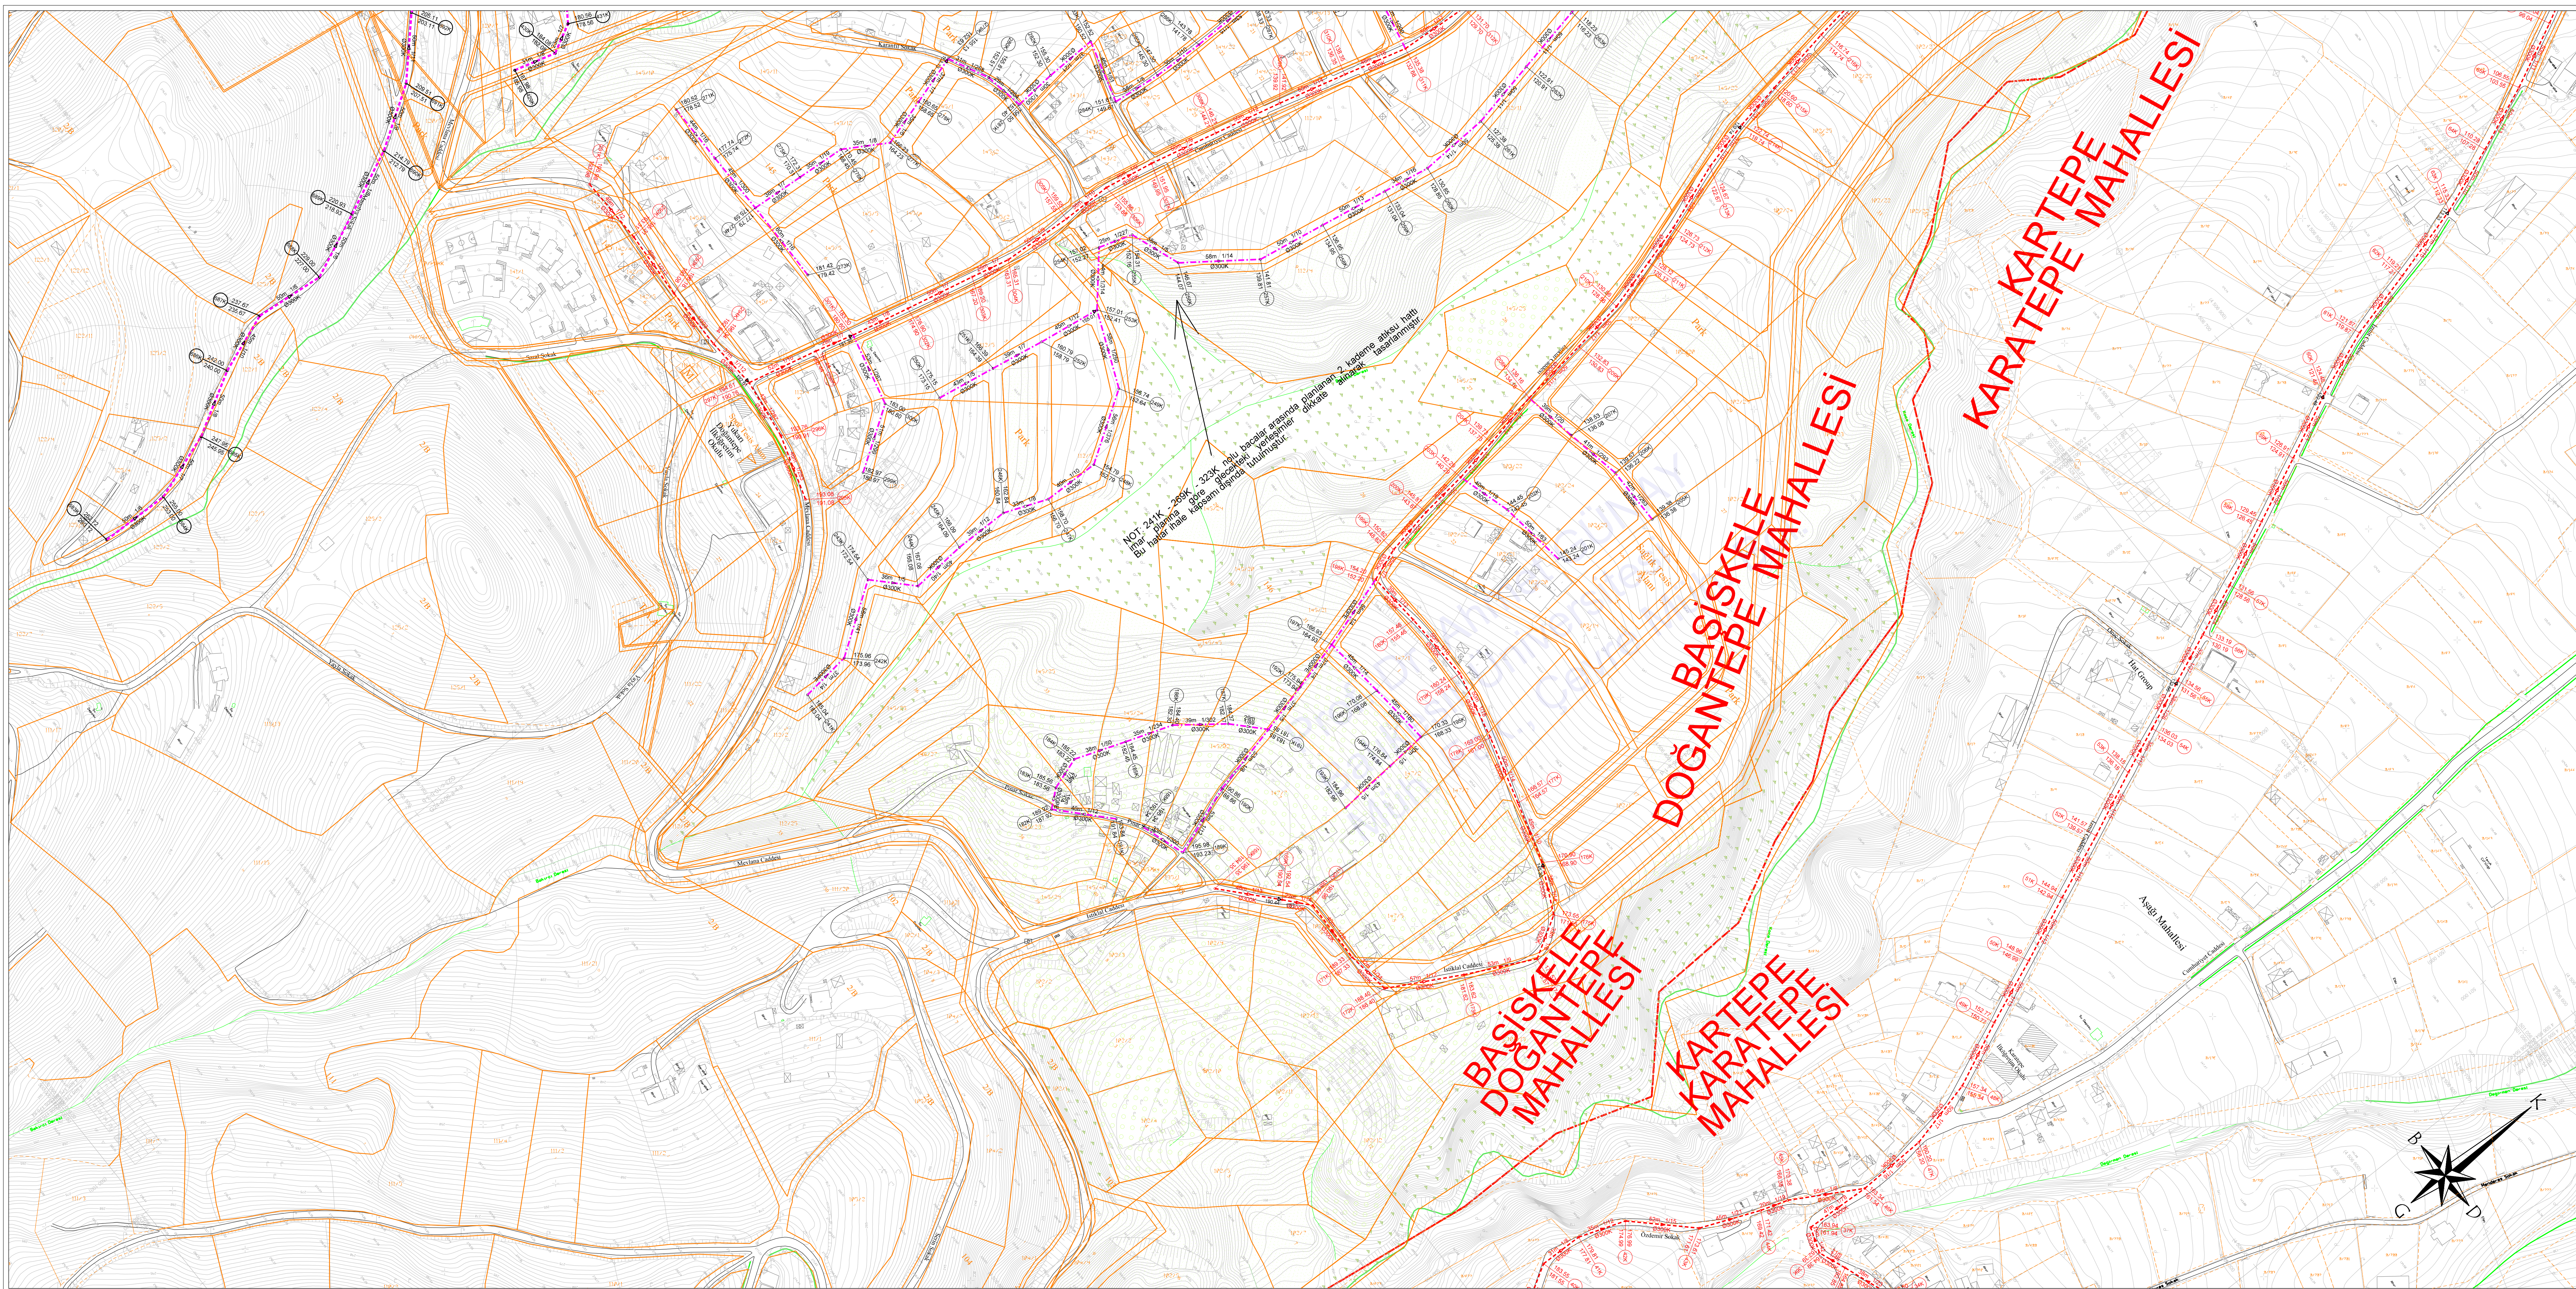

LEJANT

PROJE KAPSAMINDA PLANLANAN 1. KADEME KANALİZASYON HATTI

PROJE KAPSAMINDA PLANLANAN 2. KADEME KANALİZASYON HATTI

PROJE KAPSAMINDA PLANLANAN YAĞMURSUYU HATTI

MEVCUT KANALİZASYON SİSTEMİ
(Bölgenin atık suyu altyapı sistemi genel olarak bölgenin tamamını kapsayacak şekilde oluşturulmuştur. Mevcut hatlar ile ilgili bilgiler Başiskele Şube Müdürlüğümüz ile yapılan görüşmeler neticesinde projeye işlenmiştir. Bu iş kapsamında mevcut hatlar yerinde korunacak olup gelecekte mevcut hatların yenilenmesi durumunda projeler esas alınacaktır.)

MEVCUT KANALİZASYON SİSTEMİ

PLANLANAN KANALİZASYON HATTI
(2016 YILI MUHTELİF İŞLER KAPSAMINDA YAPIMI DEVAM EDEN)

MEVCUT İSAŞ HATTI

Ø1328 ÇB MEVCUT SAPANCA-YUVACIK İSALE HATT

**Ø600 ÇB İÇMESUYU TERFİ HATTI
(KARTEPE SADİYE-ARSLANBEY-YUVACIK ARITMA TESİSİ İÇMESUYU
TERFİ VE HAYAT SUYU HATTI)**

KADASTRO/İMAR SINIFI**İLÇE-MAHALLE SINIRI****PLANLANAN IZGARA BAĞLANTI**

PLANLANAN İZGARA

MEVCUT IZGARA

KAYNAK :

<https://ekap.kik.gov.tr>

Erisim: 04.03.2018

PAFTA ANAHTAR

NOTLAR:

1. Bu proje uygulanmadan önce özel mülkiyetten geçen hatların kamulaştırma işlemleri Emlak ve İstimlak Dairesi Başkanlığın tamamlanmalıdır. Aksi takdirde projenin bu kısımlarında inşaat çalışmalarına başlanmamalıdır.

C.			
B.			
A.			



KOCAELİ BÜYÜKŞEHİR BELEDİYE BAŞKANLIĞI
İZMİT SU VE KANALİZASYON İDARESİ
GENEL MÜDÜRLÜĞÜ



**BAŞISKELE İLÇESİ
DOĞANTEPE MAHALLESİ MEVKİİ
ATIKSU-YAĞMURSUYU
UYGULAMA PROJESİ**

PROJELER DAİRE BAŞKANLIĞI

YAPAN/2017	İNCELEYEN/2017	İNCELEYEN/2017
Mehmet Sadettin YILMAZ Makine Mühendisi	Kadir KURT Kanal Proje Şefi	Eyüp ŞEN Proje Şube Müdürü
TASVİP/2017		ONAY Genel Müdür a./2017
Semih TURAN Projelei Dairesi Başkanı		Alaeddin ALKAÇ Teknik Genel Müdür Yrd.

Ölçek	Proje No	Pafta No
1/1500		2/4